
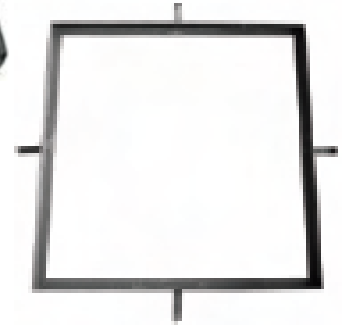


# Stromová mreža **NAL-M3**

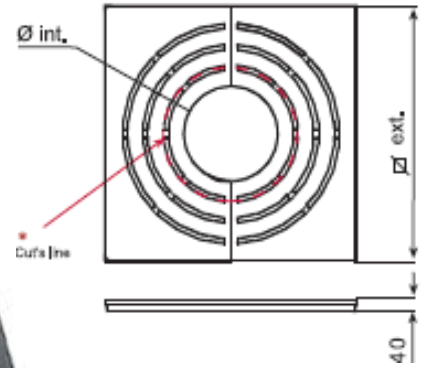

*Materiál: tvárna liatina*

*Farba: kováčska čierna*

*Poznámka: vrátane rámu*


**Rozmer v mm:**

**A - 800x800x40 - priemer v strede 300 (+)**


**B - 1000x1000x40 - priemer v strede 300 (+)**

**C - 1200x1200x40 - priemer v strede 470 (+)**

**D - 1500x1500x40 - priemer v strede 500 (+)**

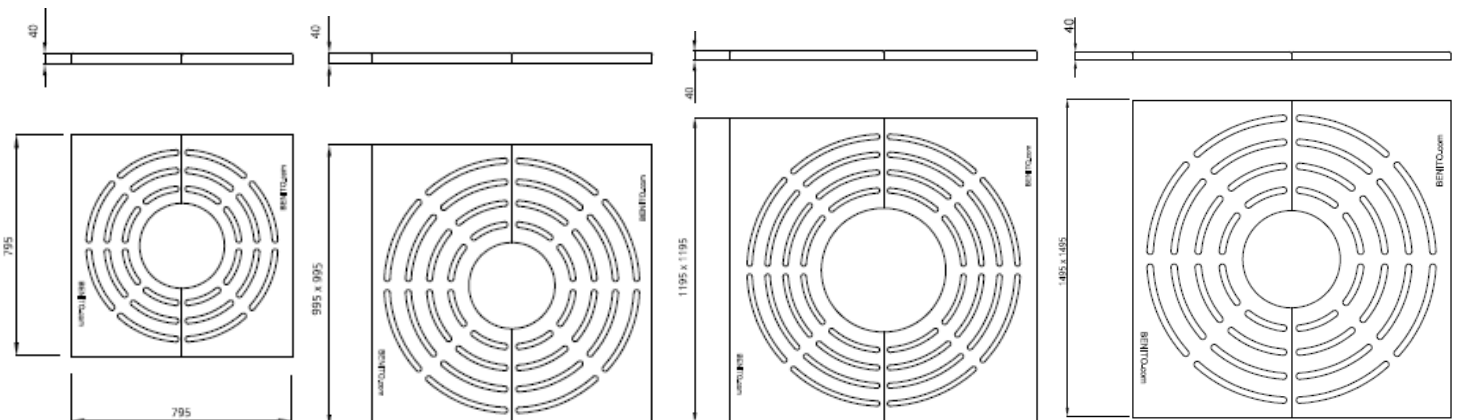

# Stromová mreža **NAL-M4**

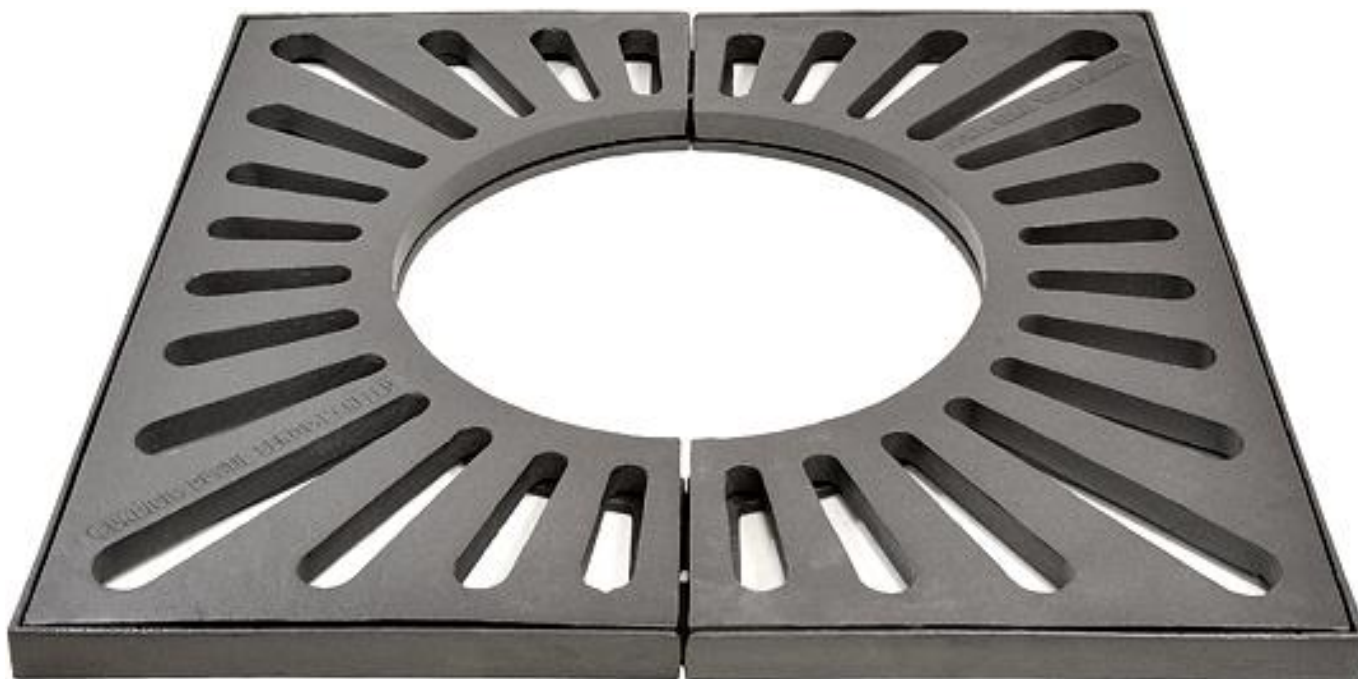

*Materiál: tvárna liatina*


*Farba: kováčska čierna*

*Poznámka: vrátane rámu*

**Rozmer v mm:**

**A - 800x800x35 - priemer v strede 400**

**B - 1000x1000x35 - priemer v strede 450**

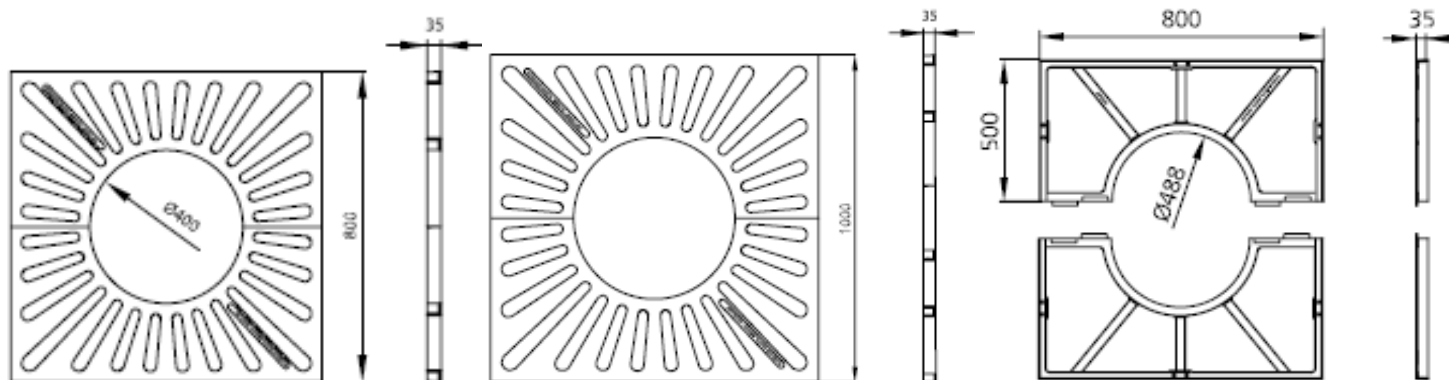

## Stromová mreža **NAL-M5**



*Materiál: zinkovaná oceľ*

*Poznámka: vrátane rámu*

*Rozmer v mm:*

***A - 490x490x30 - priemer v strede 300 (+)***

***B - 560x560x30 - priemer v strede 300 (+)***

***C - 695x695x30 - priemer v strede 300 (+)***

***D - 765x765x30 - priemer v strede 300 (+)***

***E - 900x900x30 - priemer v strede 300 (+)***

***F - 970x970x35 - priemer v strede 300 (+)***

***G - 1105x1105x35 - priemer v strede 300 (+)***

***H - 1175x1175x35 - priemer v strede 300 (+)***